



Planänderungen:
 Planänderungen:
 25.01.18 Fenster Zimmer 3 neu 1600x510 mm


Erdgeschosskote EFH ±0.00 = 470.01 m.ü.M
 Referenzpunkt: KS156 D = 469.55

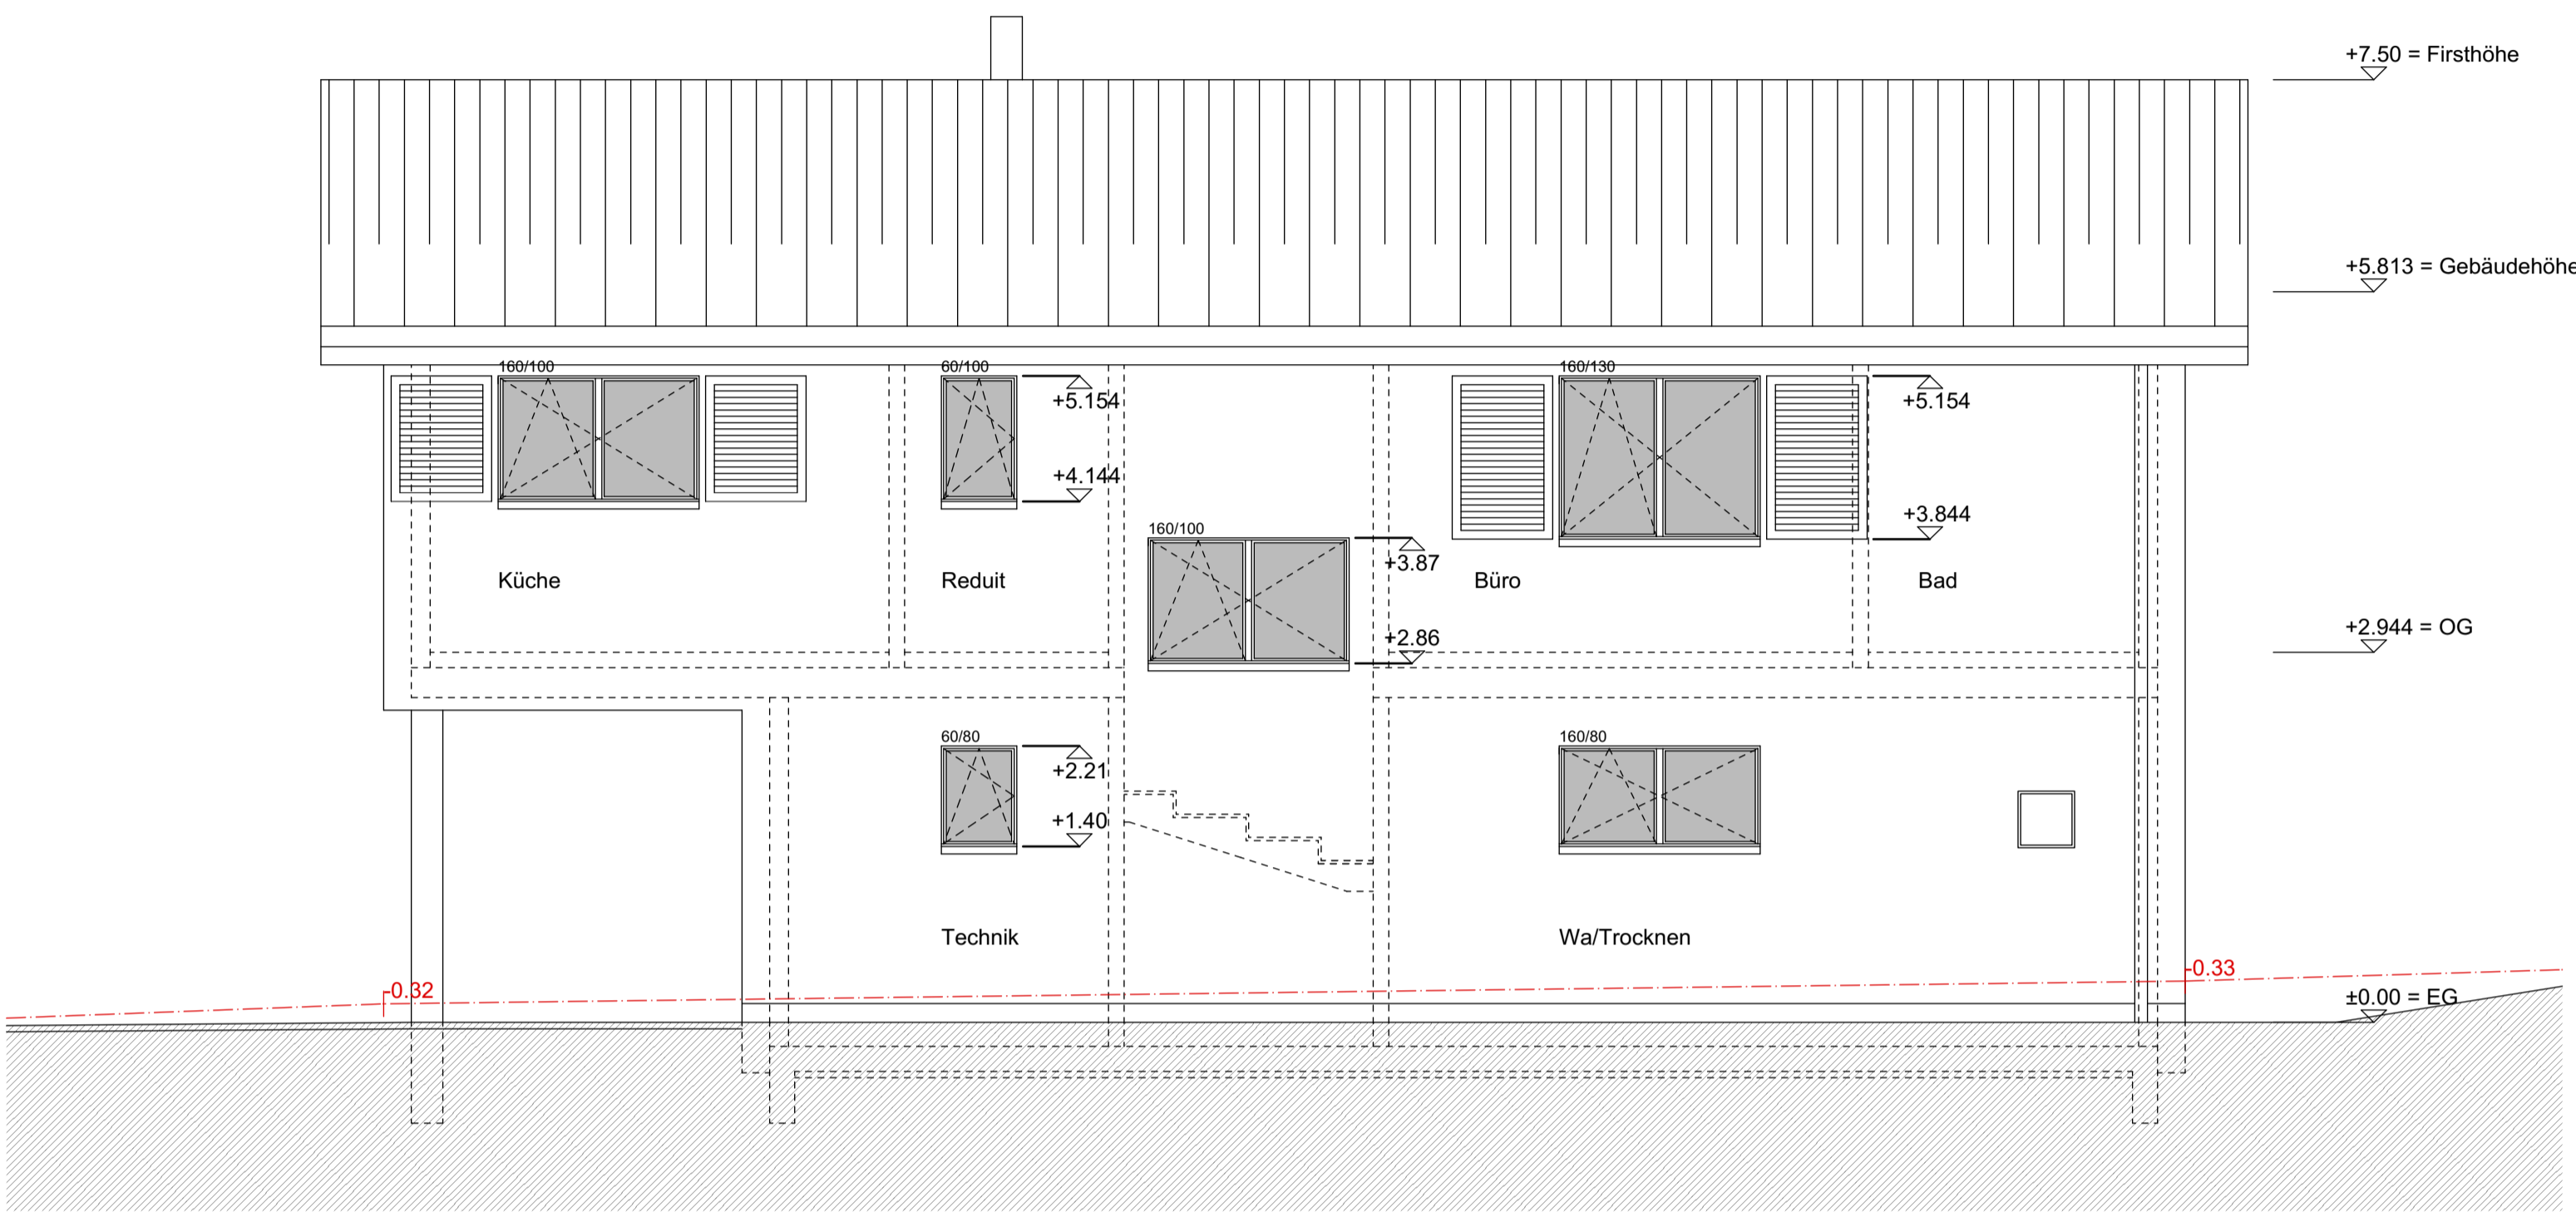


NORDFASSADE

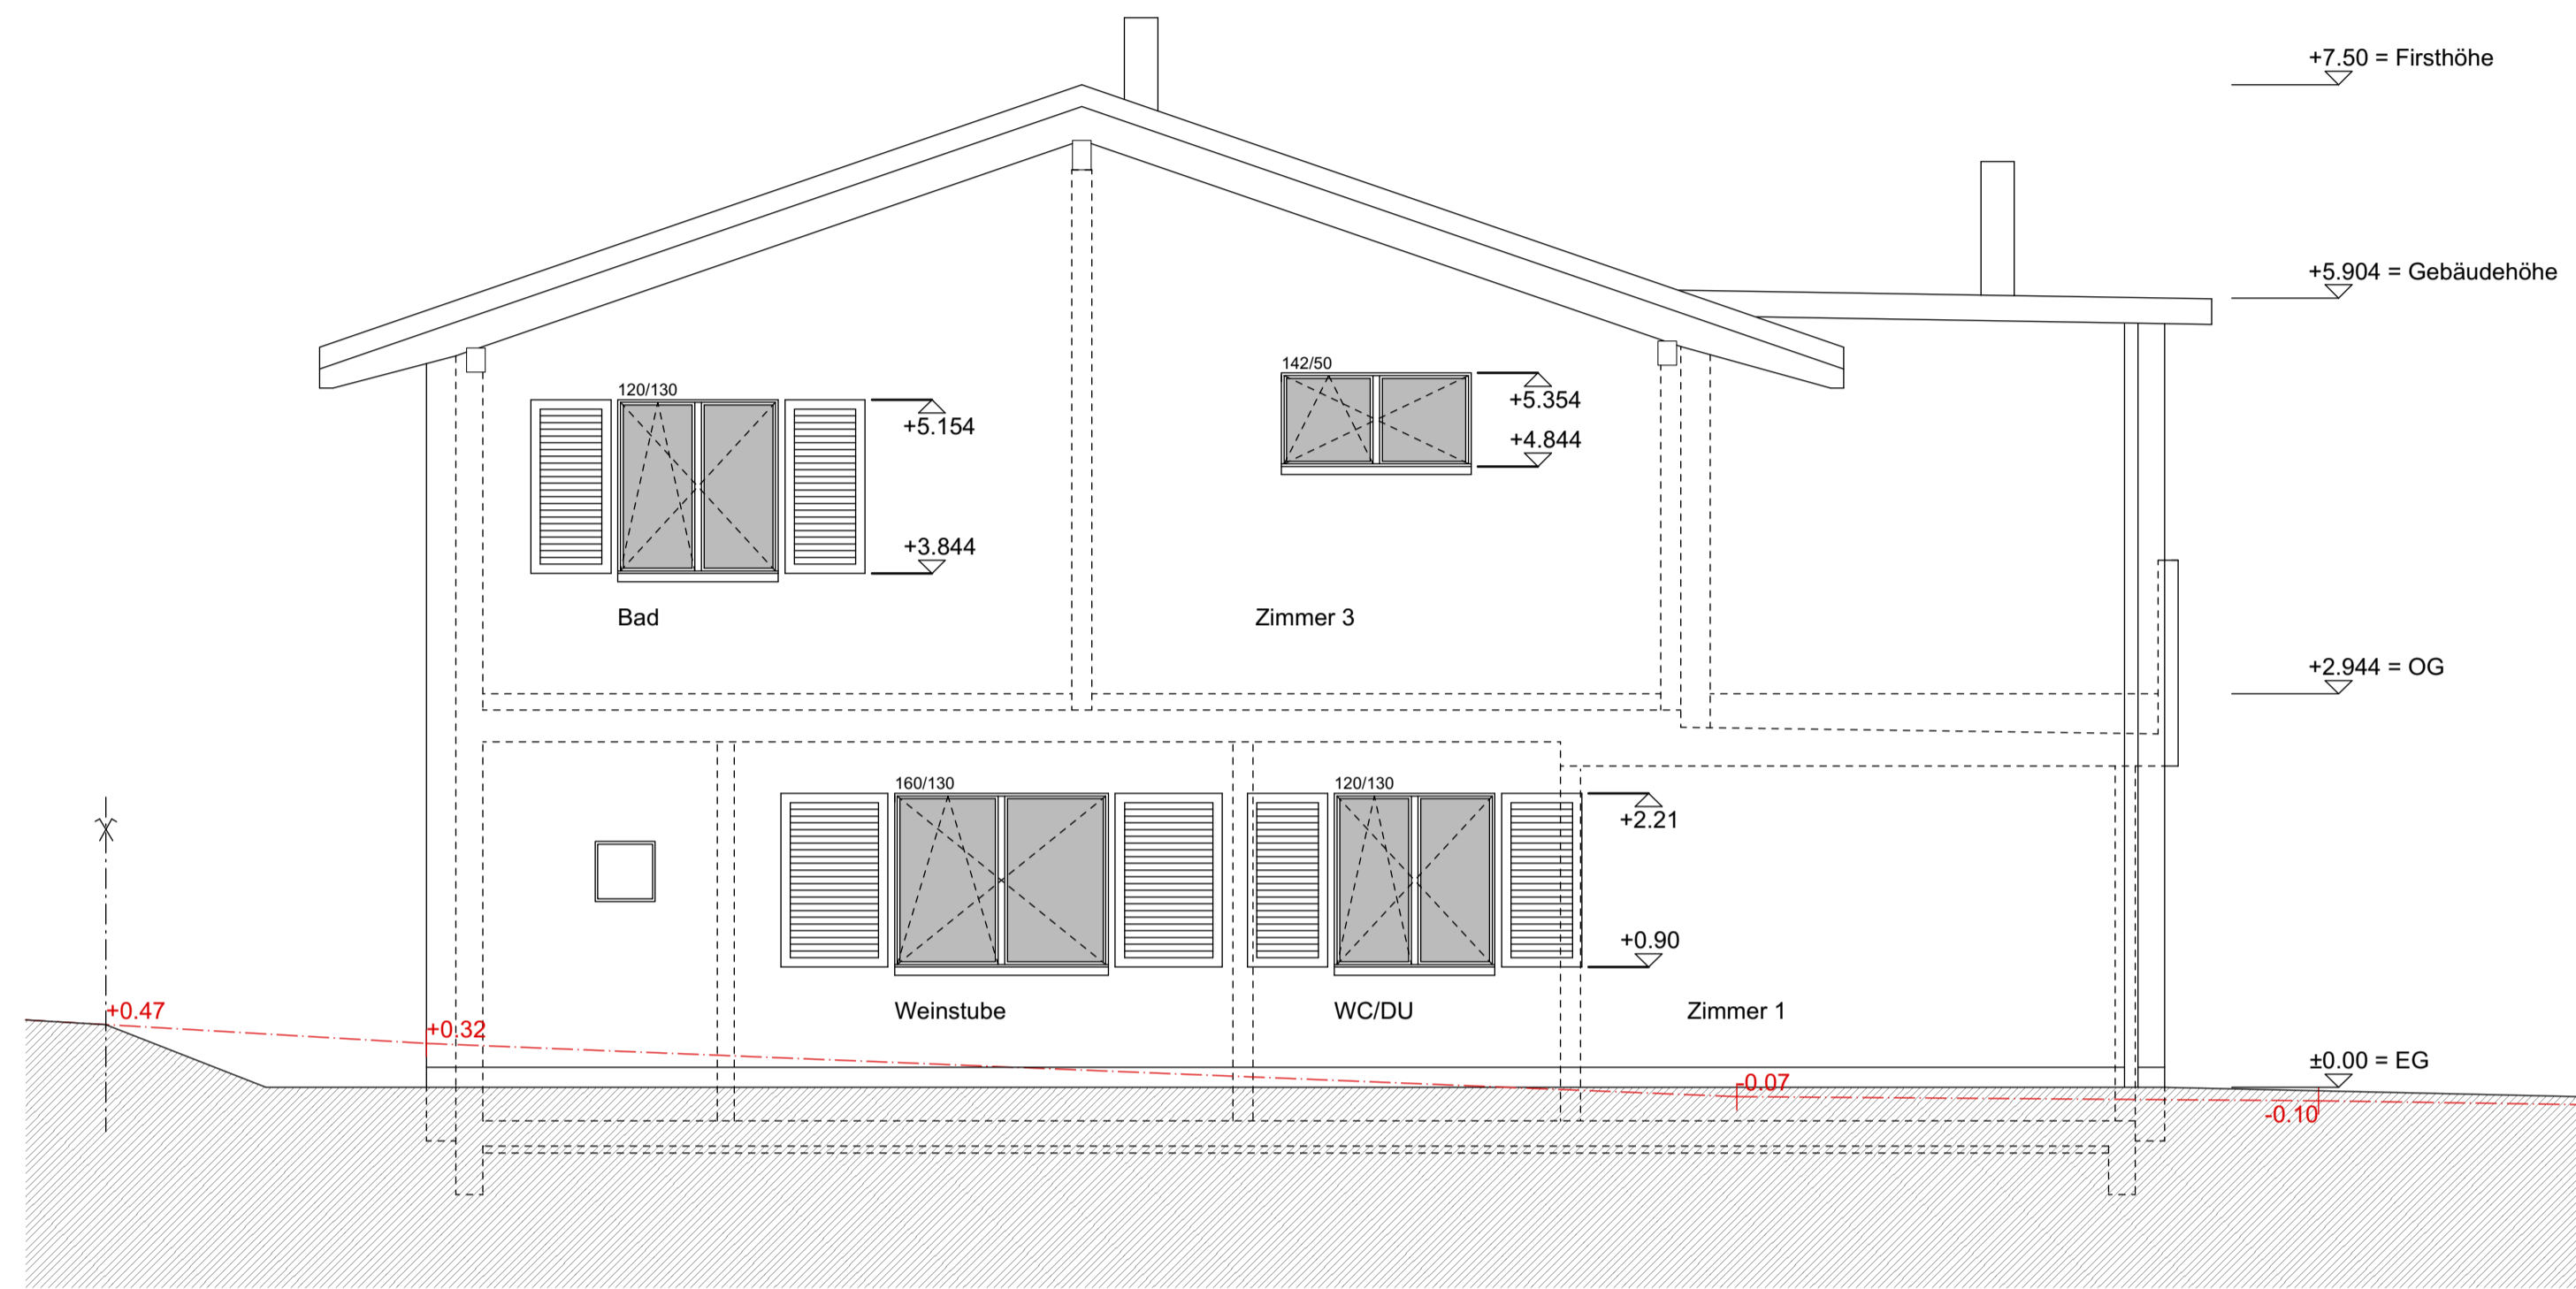

WESTFASSADE

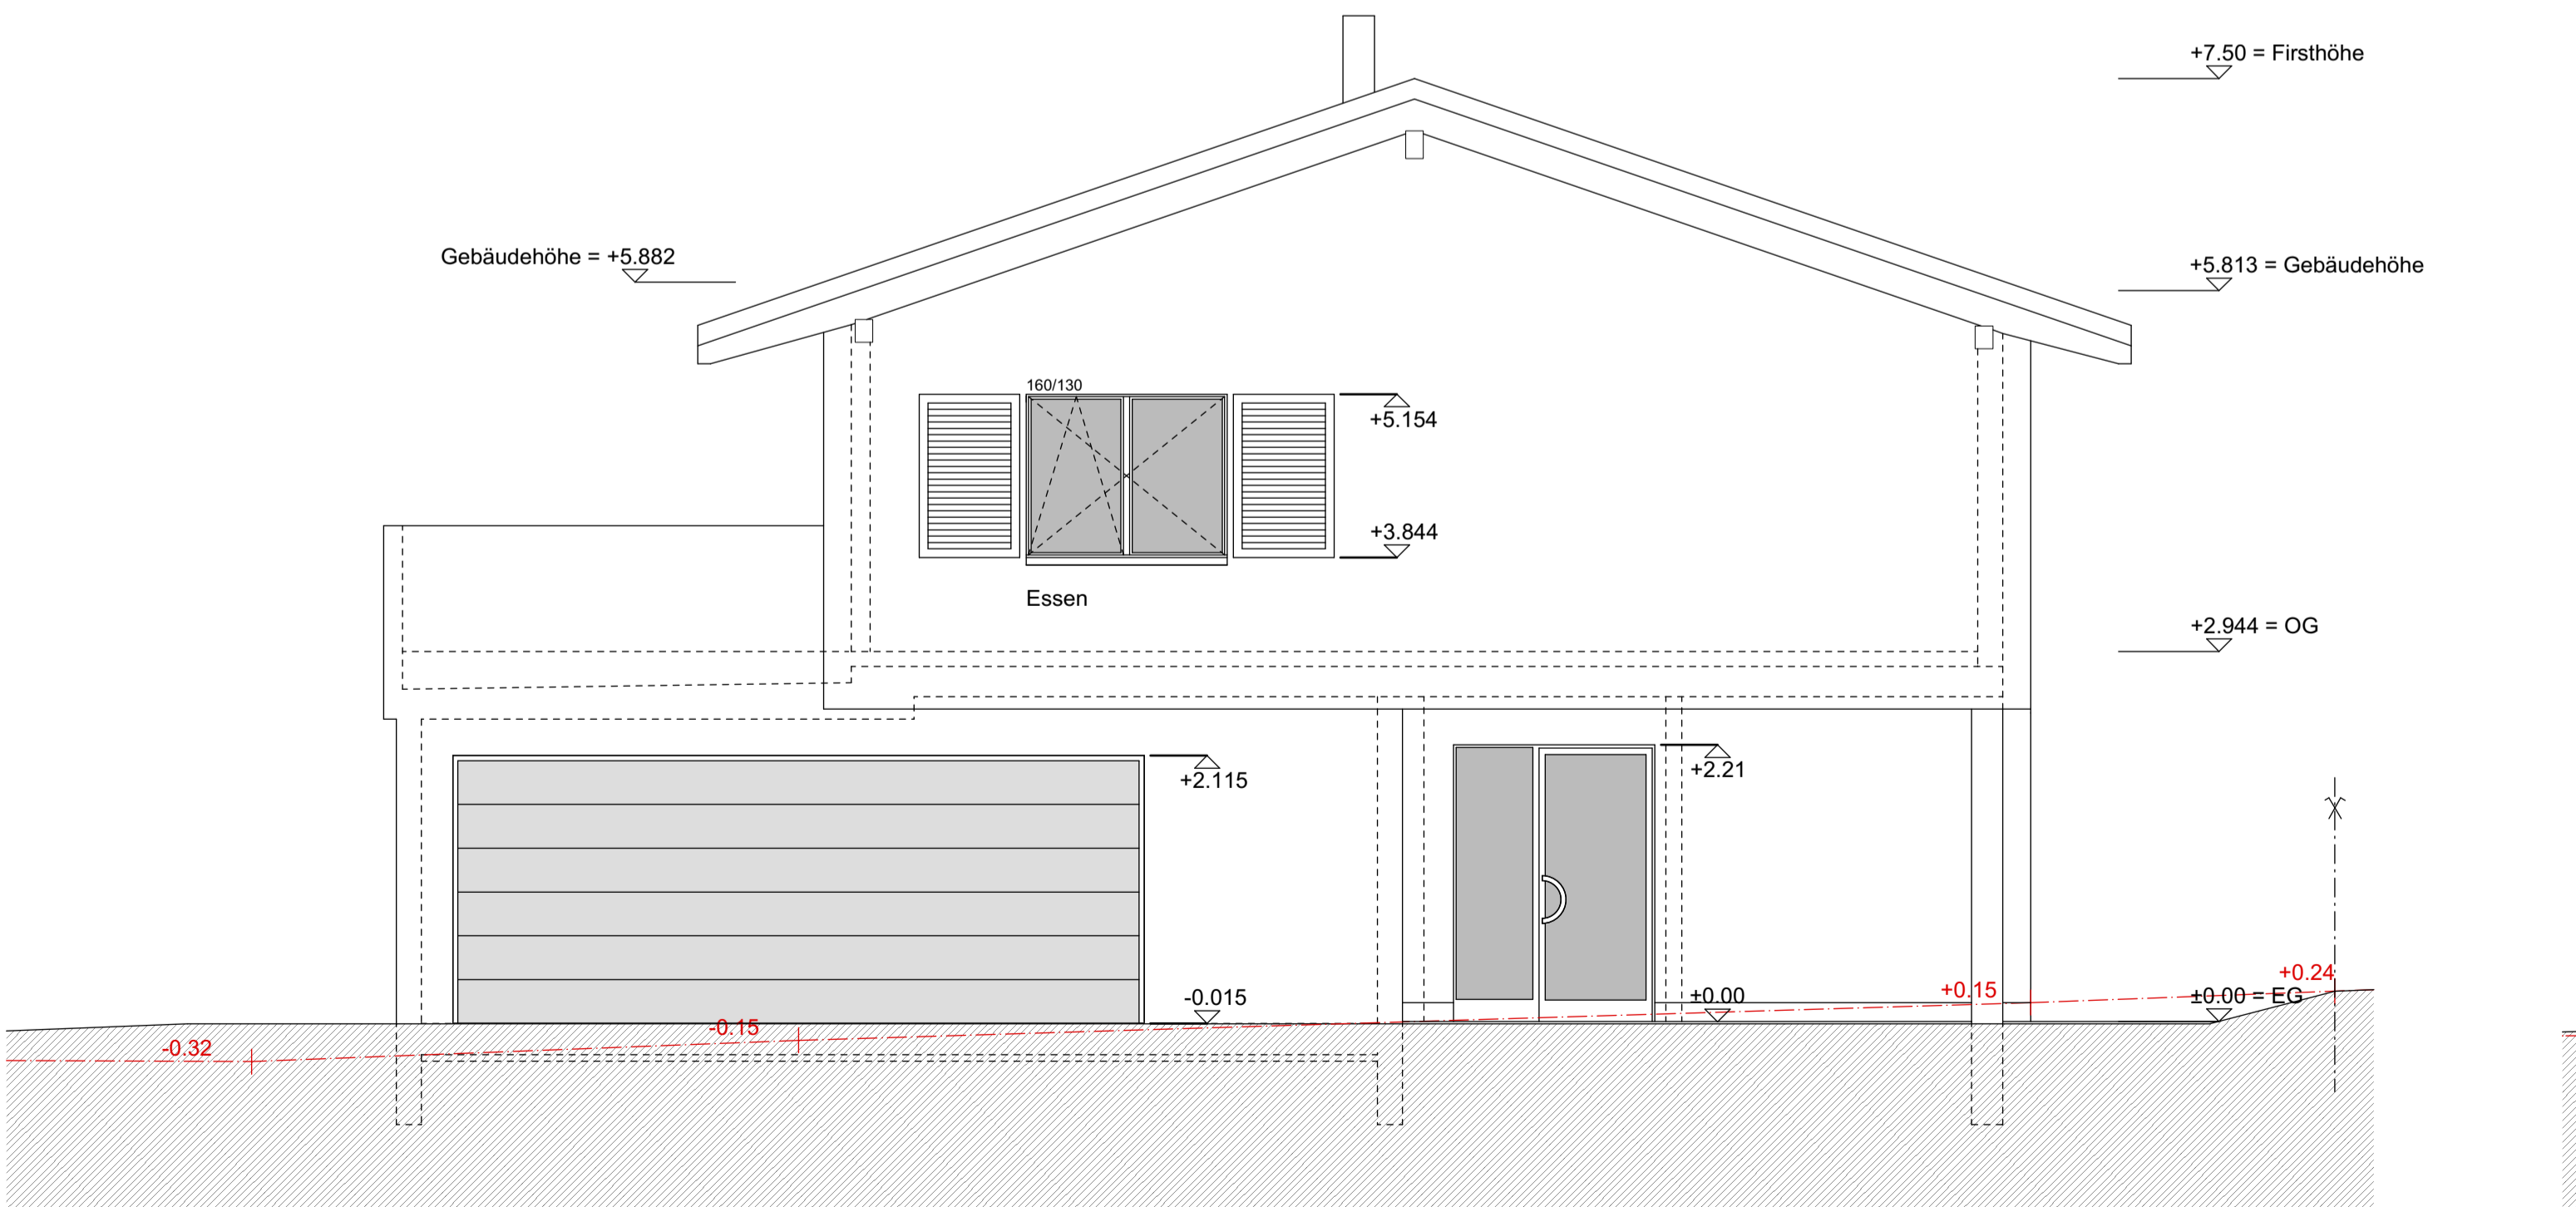

OSTFASSADE

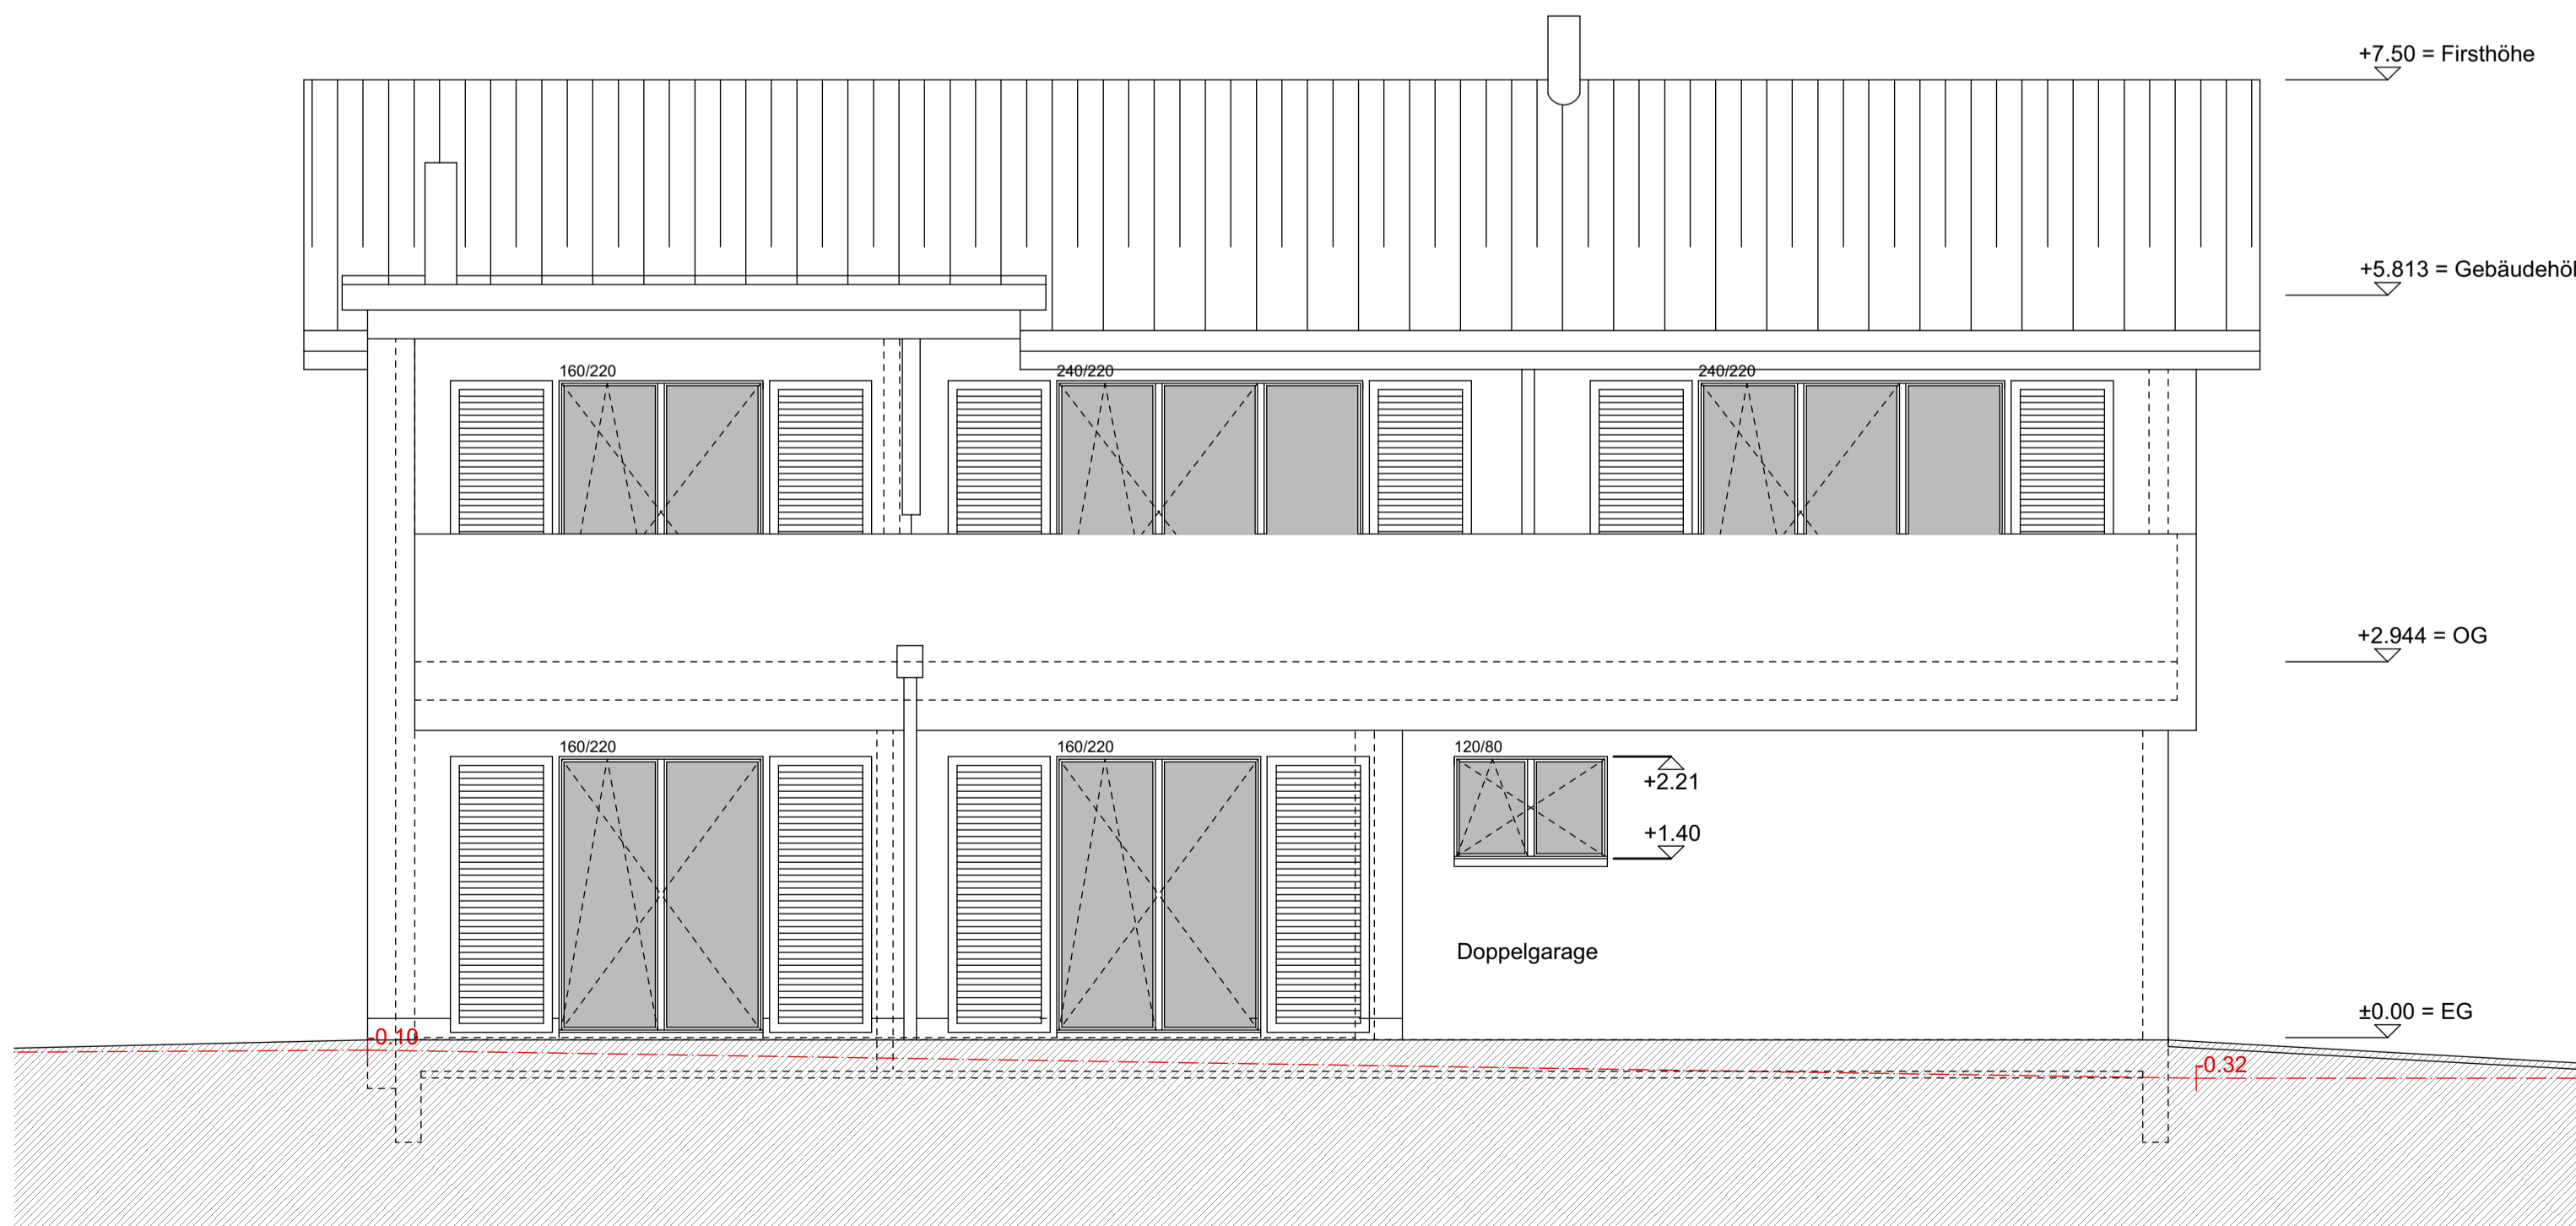

SÜDFASSADE